


# BEBAUUNGSPLAN

Marktgemeinde TULLNERBACH

## 9. Änderung des Bebauungsplanes

Blattschnittübersicht: Blatt 3

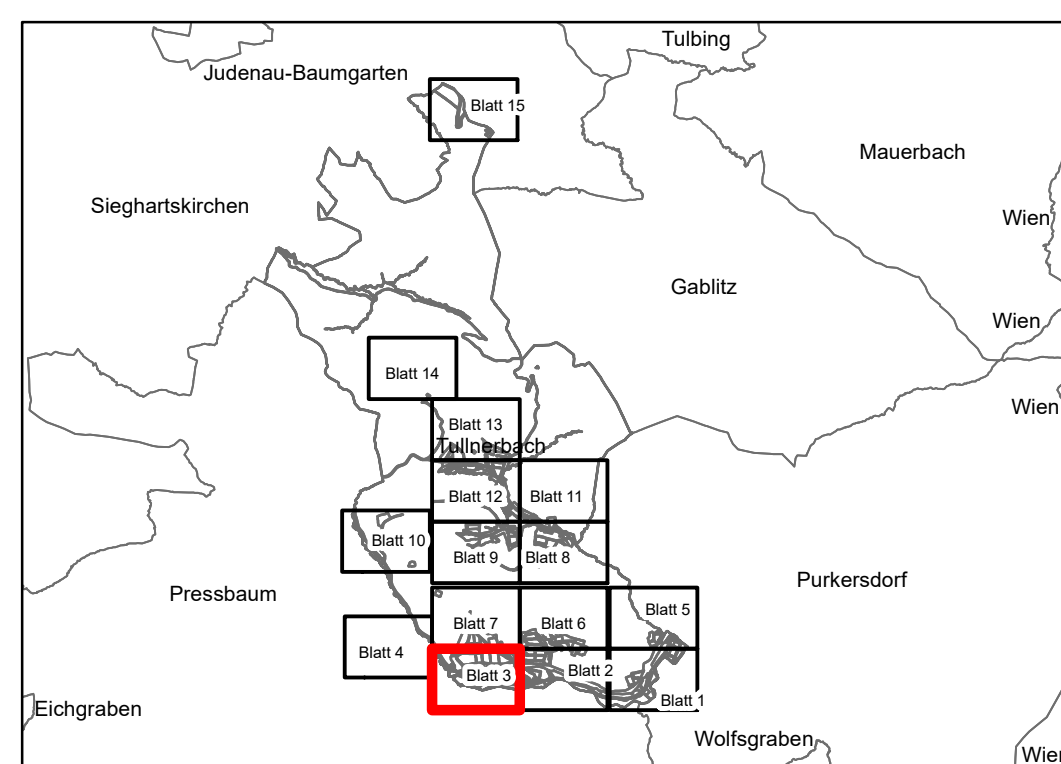

BEURKUNDUNG DURCH DEN PLANVERFASSER

23-57/BBPL/  
301-09

Rundstempel    Unterschrift    Datum    Zahl

MASSSTAB 1:1000    Legende siehe Legendenblatt

