


BEBAUUNGSPLAN

Marktgemeinde TULLNERBACH

9. Änderung des Bebauungsplanes

Blattschnittübersicht: Blatt 4

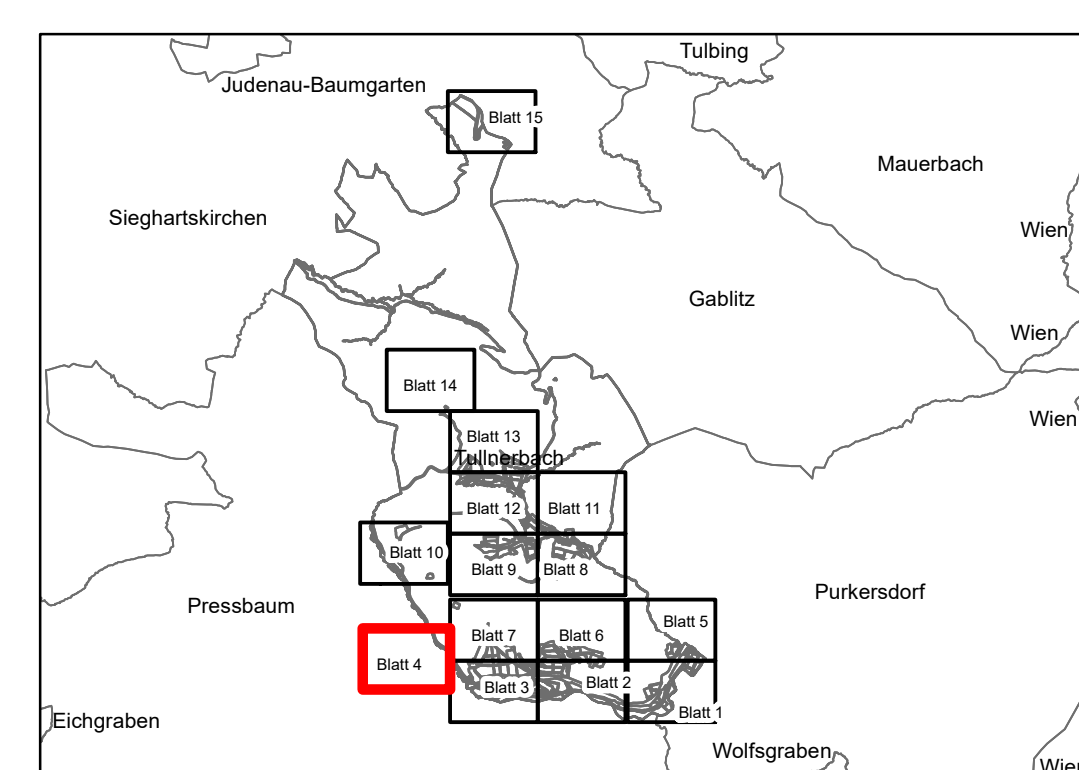

BEURKUNDUNG DURCH DEN PLANVERFASSER

23-57/BBPL/
301-09

Rundseigel Unterschrift Datum Zahl

MASSSTAB 1:1000 Legende siehe Legendenblatt

