


# BEBAUUNGSPLAN

Marktgemeinde TULLNERBACH

## 9. Änderung des Bebauungsplanes

Blattschnittübersicht:

Blatt 6

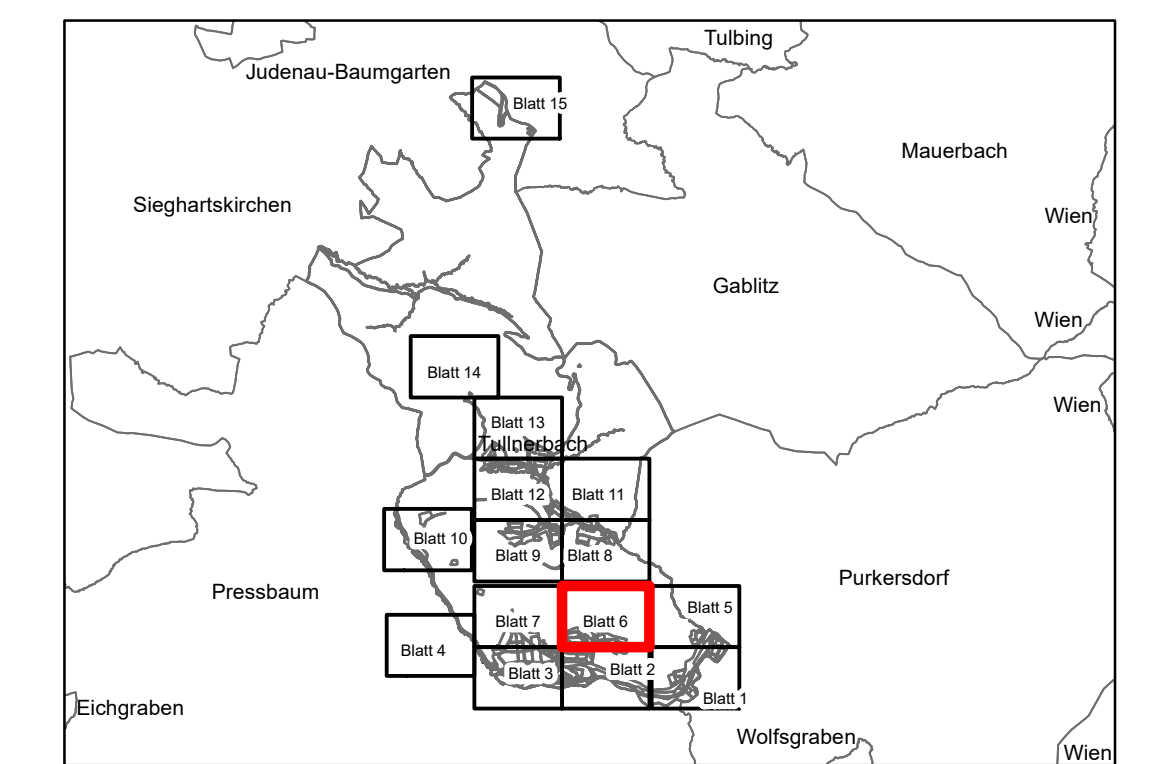

BEURKUNDUNG DURCH DEN PLANVERFASSER

23-57/BBPL/  
301-09

Rundstempel      Unterschrift      Datum      Zahl

MASSSTAB 1:1000

Legende siehe Legendenblatt

