


BEBAUUNGSPLAN

Marktgemeinde TULLNERBACH

9. Änderung des Bebauungsplanes

Blattschnittübersicht:

Blatt 8

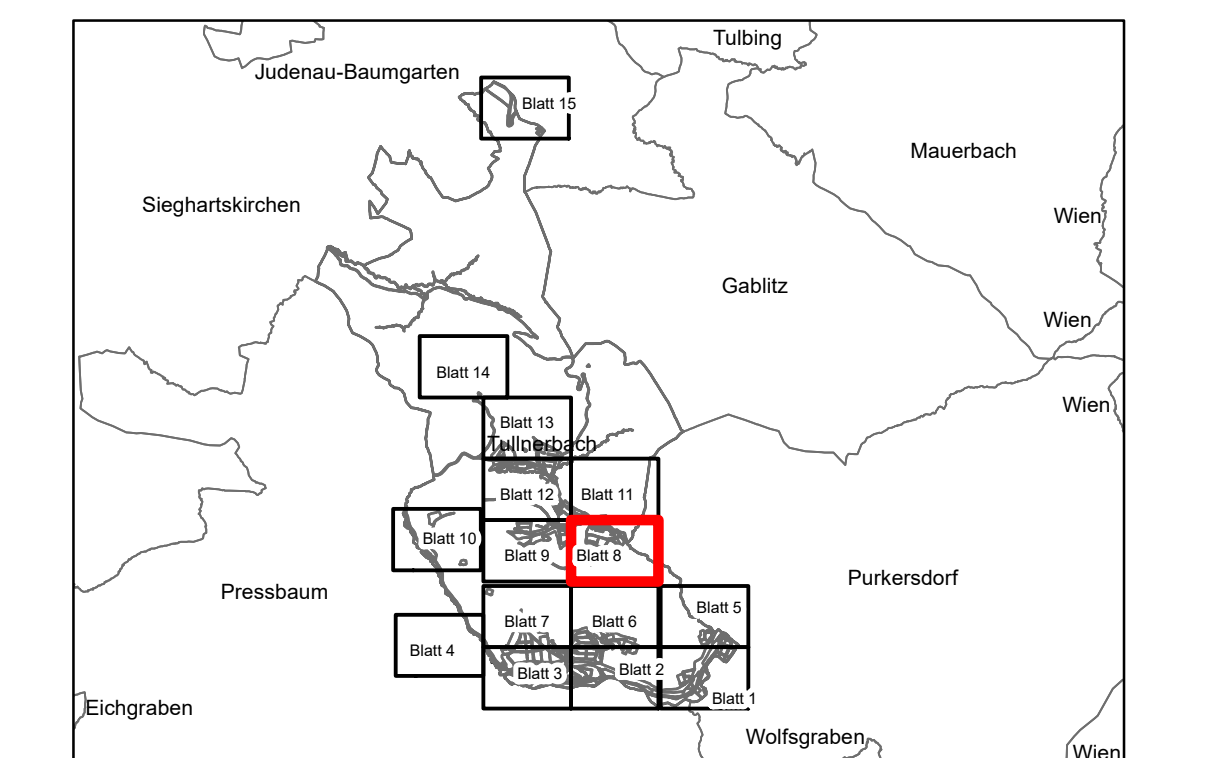

BEURKUNDUNG DURCH DEN PLANVERFASSER

23-57/BBPL/301-09

Rundstempel Unterschrift Datum Zahl

MASSSTAB 1:1000 Legende siehe Legendenblatt

