


BEBAUUNGSPLAN

Marktgemeinde TULLNERBACH

9. Änderung des Bebauungsplanes

Blattschnittübersicht: Blatt 9

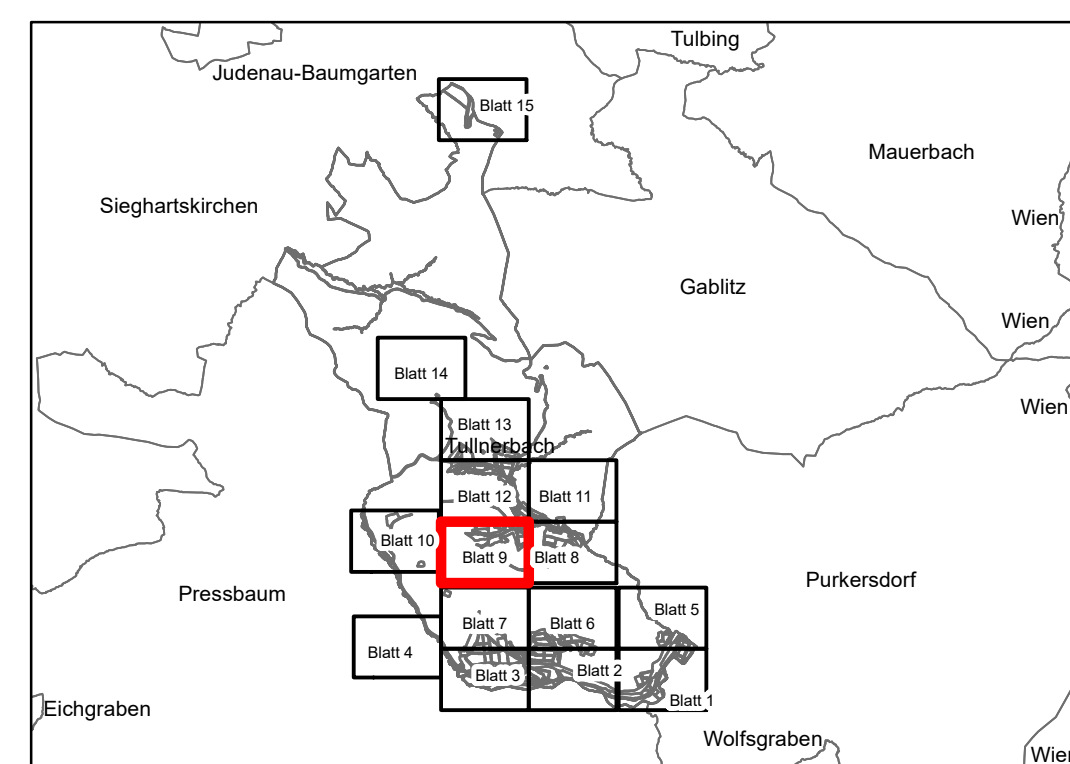

BEURKUNDUNG DURCH DEN PLANVERFASSER

Rundstempel	Unterschrift	Datum	Zahl
			23-57/BBPL/ 301-09

MASSSTAB 1:1000 Legende siehe Legendenblatt

