


BEBAUUNGSPLAN

Marktgemeinde TULLNERBACH

9. Änderung des Bebauungsplanes

Blattschnittübersicht:

Blatt 14

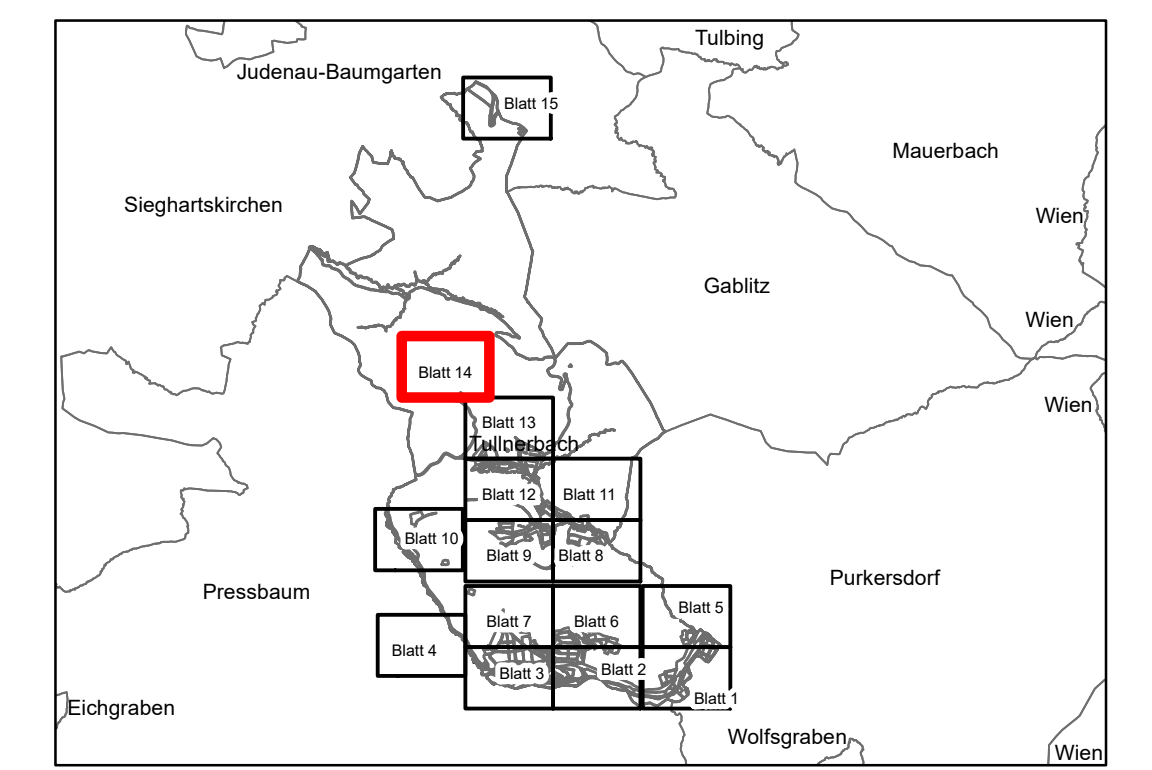


BEURKUNDUNG DURCH DEN PLANVERFASSER

23-57/BBPL/
301-09

Rundsigel Unterschrift Datum Zahl

MASSSTAB 1:1000

Legende siehe Legendenblatt

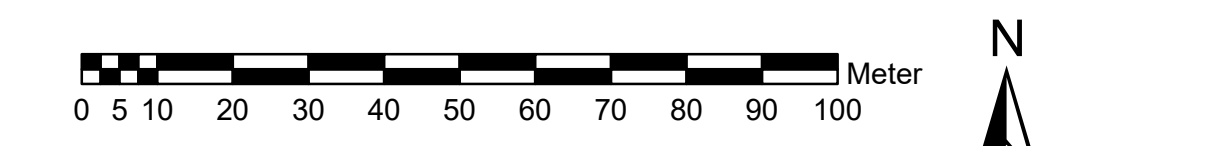

Europa-
schutzgebiet

GfF

L

FO

N

901

BD

ND

1451

1452

144

146

Vp

P

o
II, III