


BEBAUUNGSPLAN

Marktgemeinde TULLNERBACH

9. Änderung des Bebauungsplanes

Blattschnittübersicht:

Blatt 5

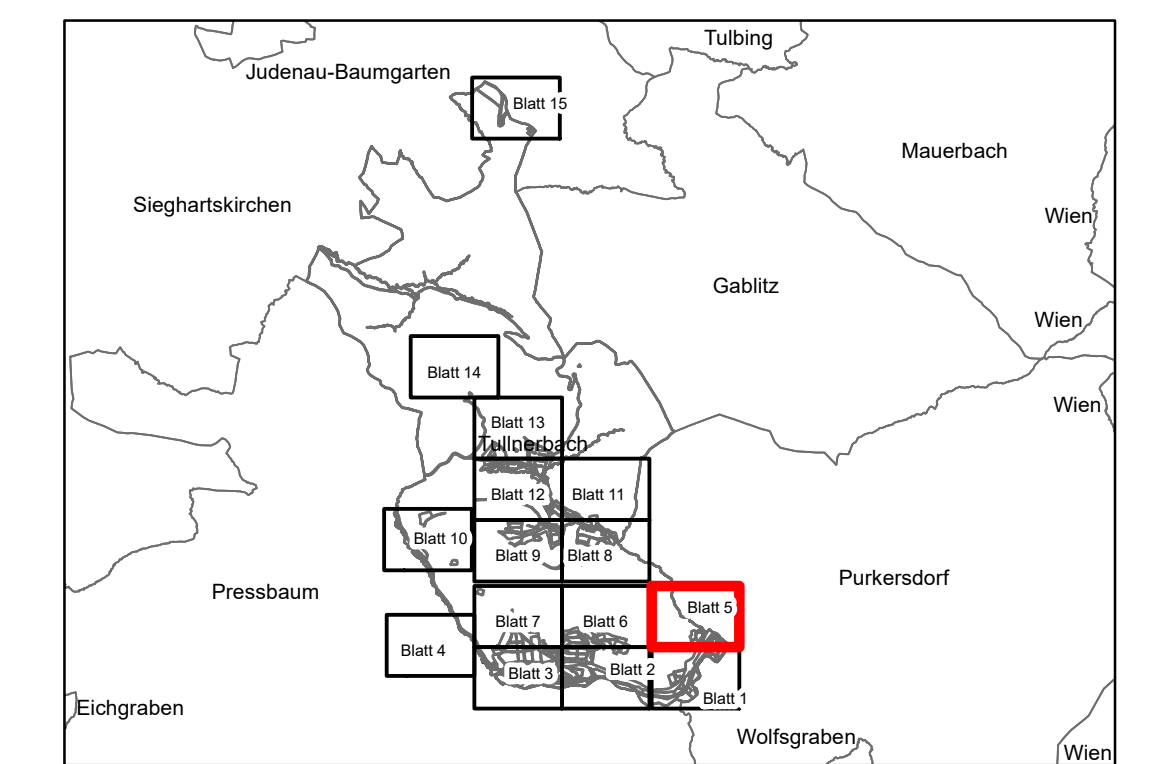



BEURKUNDUNG DURCH DEN PLANVERFASSER

23-57/BBPL/
301-09

Rundsigel Unterschrift Datum Zahl

MASSSTAB 1:1000

Legende siehe Legendenblatt

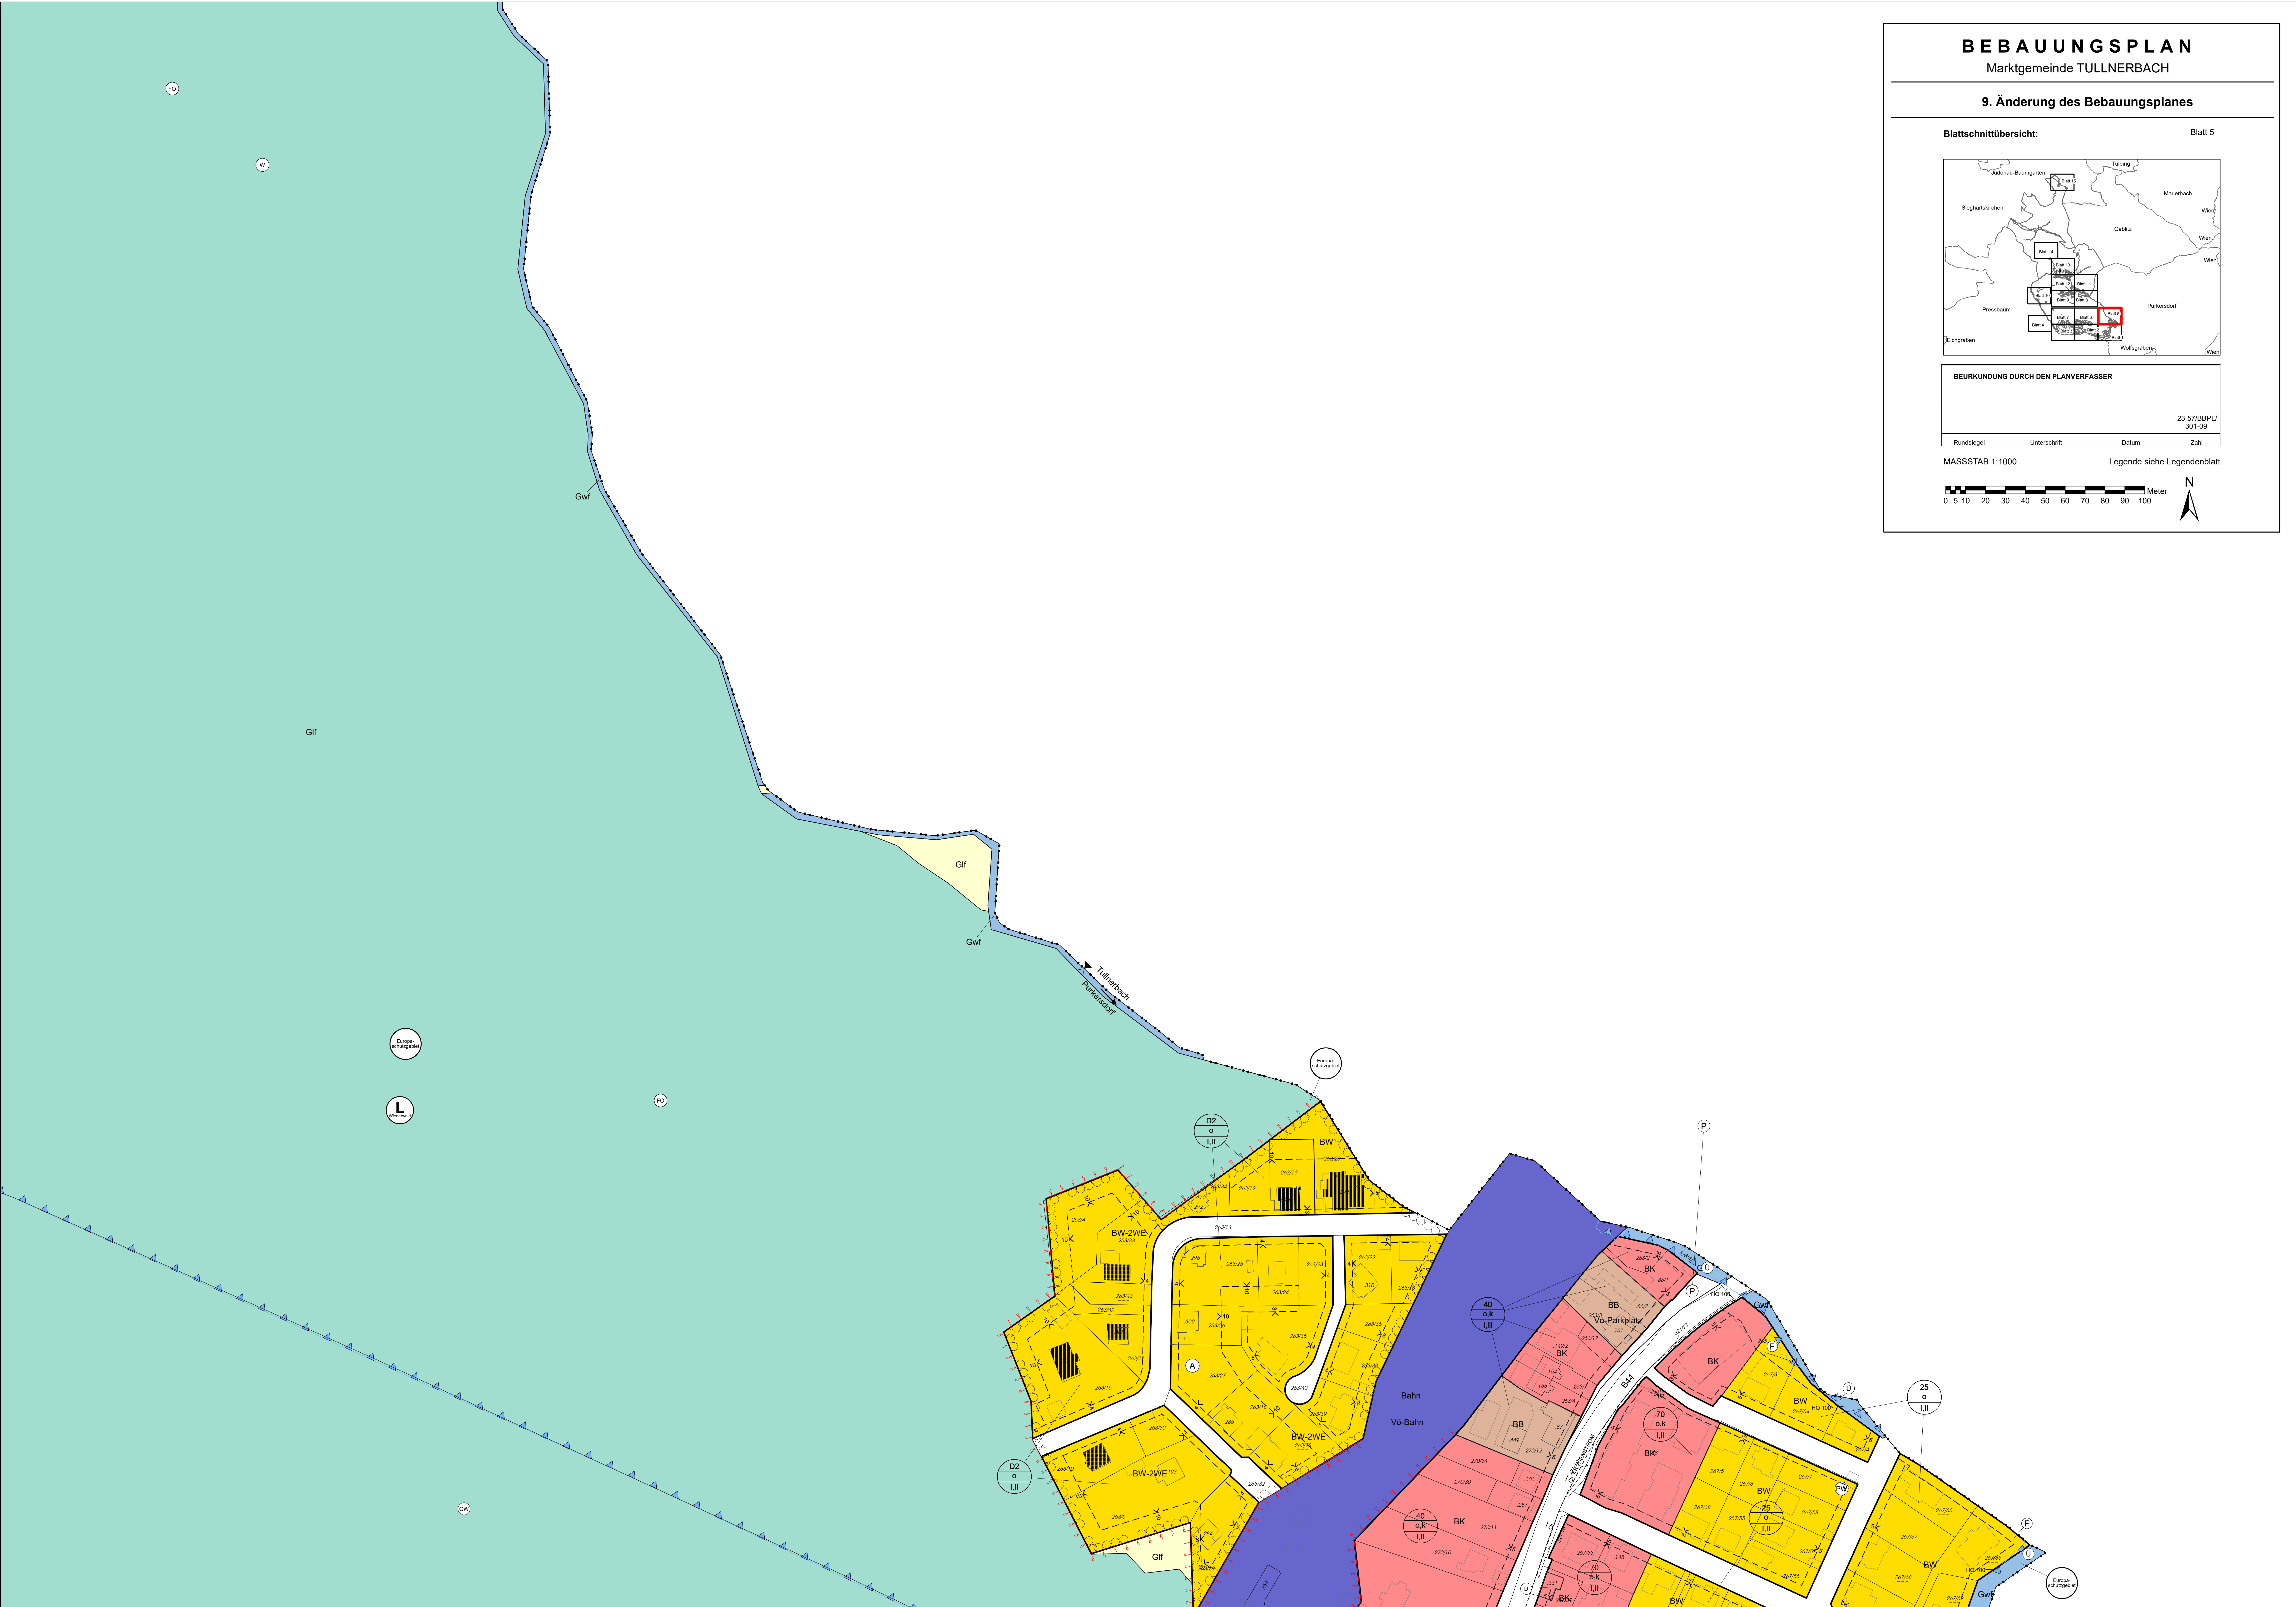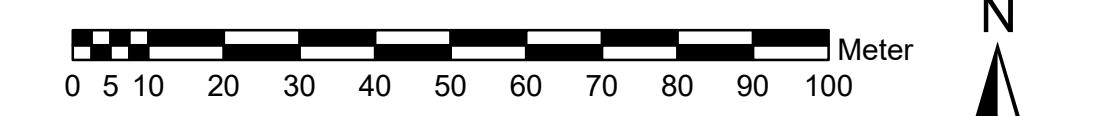

HINWEIS: Rechtsanspruch aus diesem Dokument nicht ableitbar